




5. HSL-PLS -puulasiseinät 80, 92 tai 120mm -puulasistalla+ lasiliukuovi

LASISEINÄ

LASISEINÄ + ylälasi


LASISEINÄ + otsa


Asennusvara 15mm

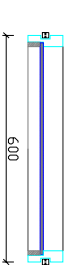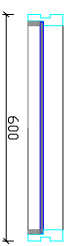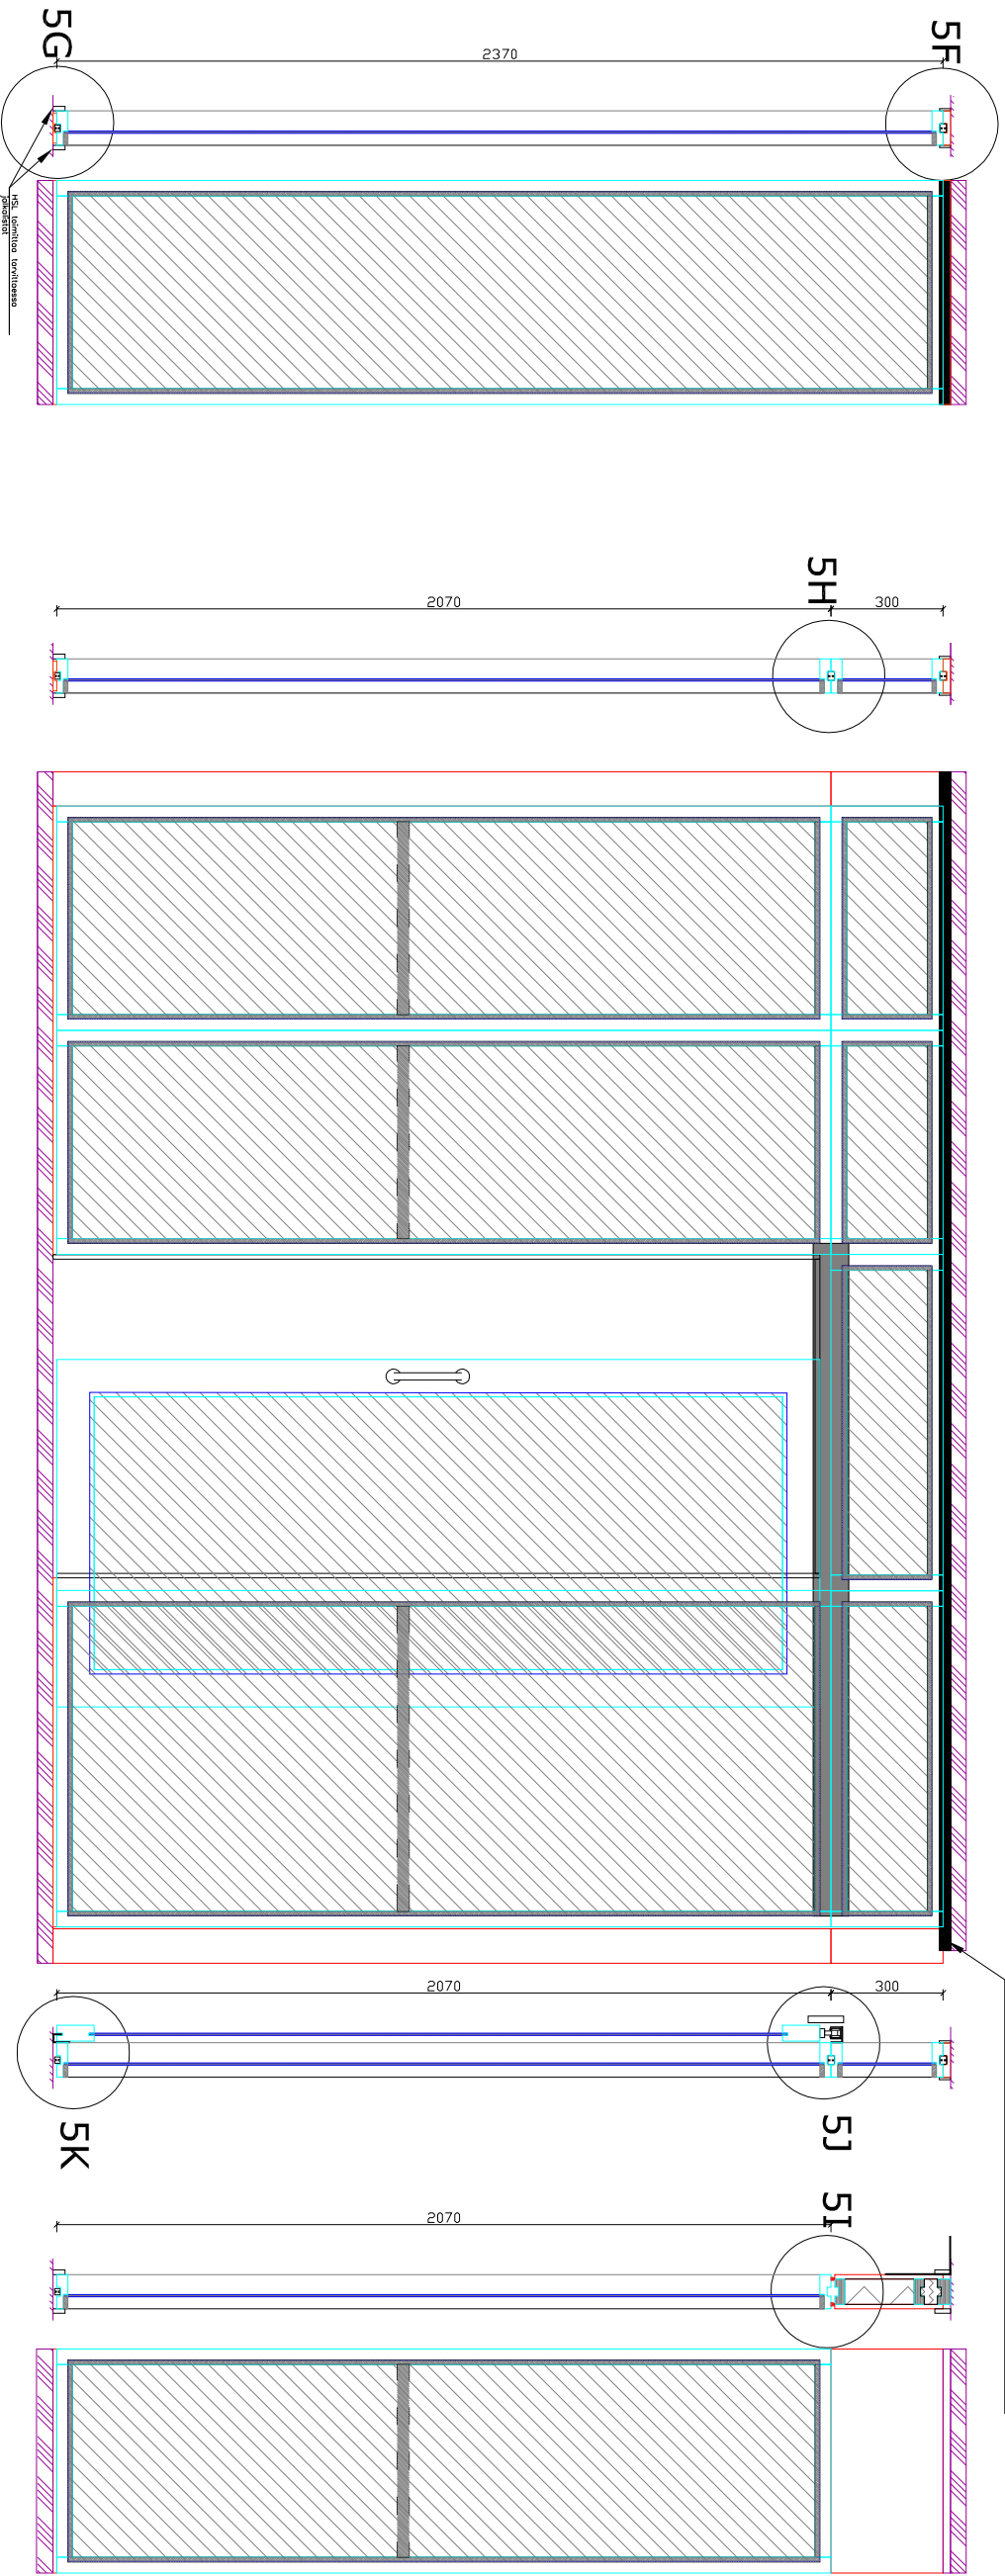

Karmin yleisimmät mittavaihtoehdot:

30(42)*80, 30(42)*92, 30(42)*120

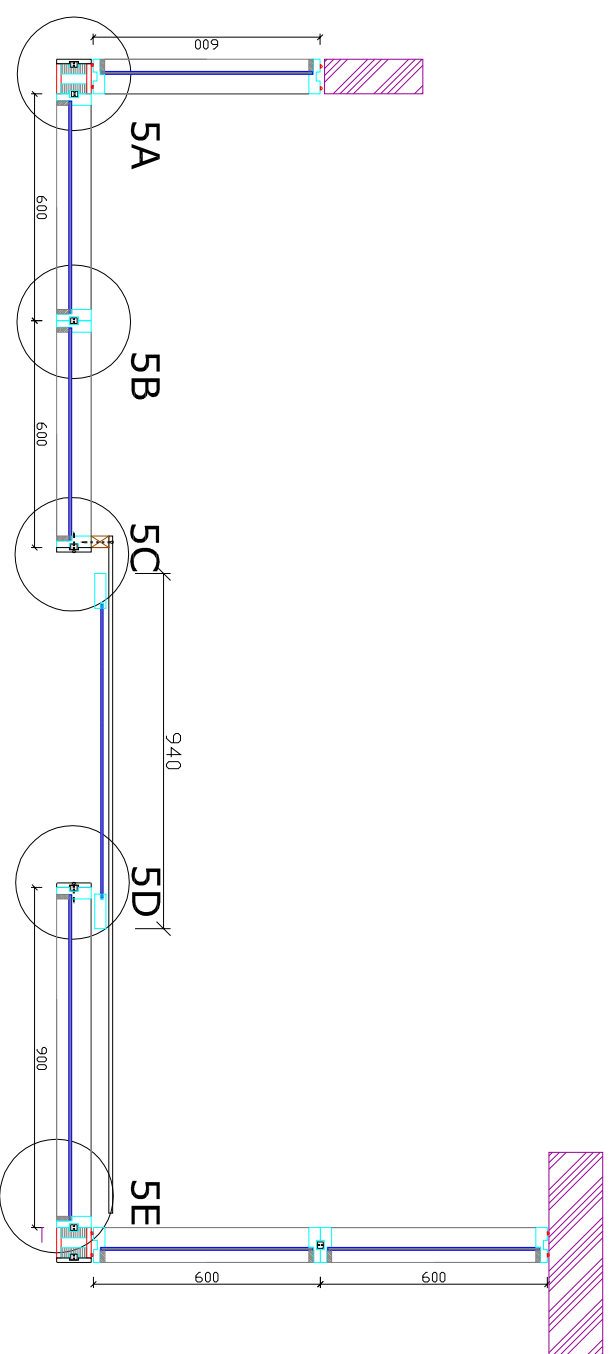

HSL PLS -puulasistalla +lasiliukuovi	
Pohja ja naamakuva 1:20	
Suunn. 08.04.2008	HSL Järjestelmäväyliseinät
	
HSL Group Oy	
Myylipuurontie 11, FI - 18600 Myllytoja	
Puh. +358 3 7414 2841 / Fax +358 3 7188 213	
www.hsl.fi	