


HSL JÄRJESTELMÄVÄLISEINÄT, PERUSDETALJIT VAAKAAN

1. HSL-OTSA otsaelementti




2. HSL-ELEMENT -umpeväliseinäelementti

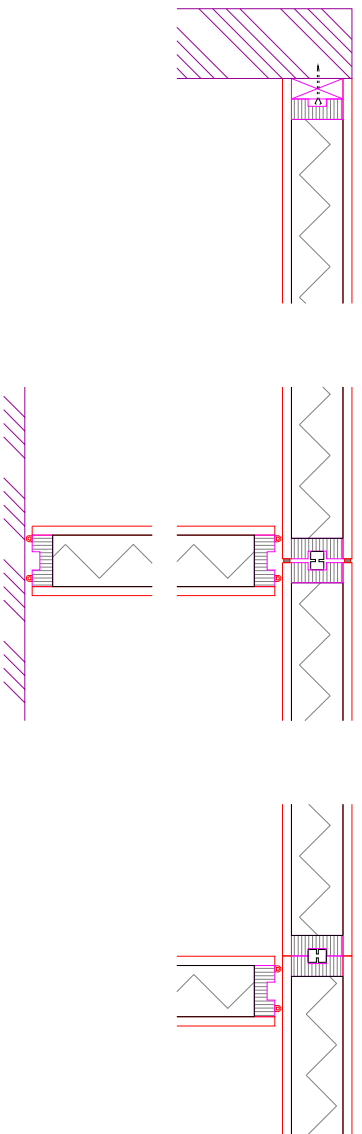


37dB


42dB- ja 50dB-seinät

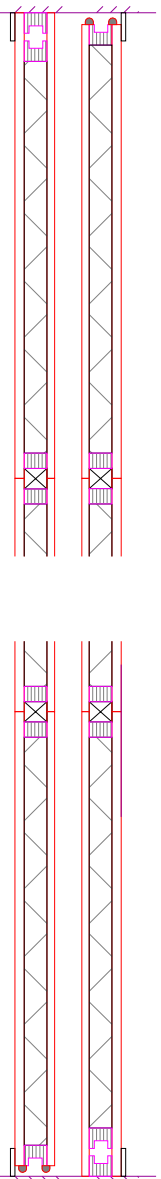


3. HSL OVIVAIHTOEHDOT

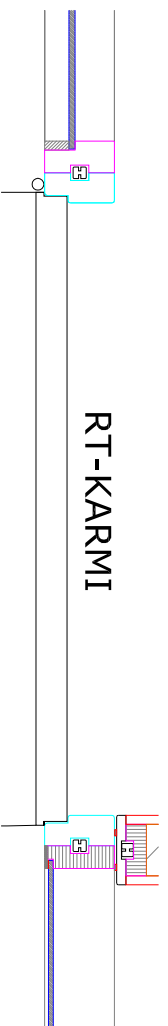

RT-KARMI

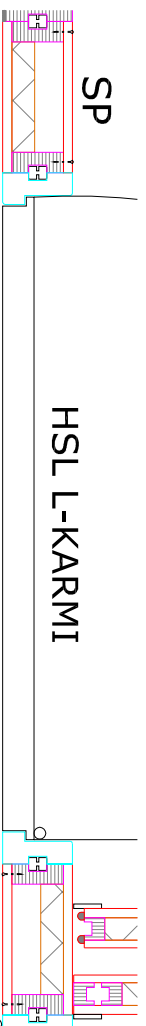


HSL L-KARMI

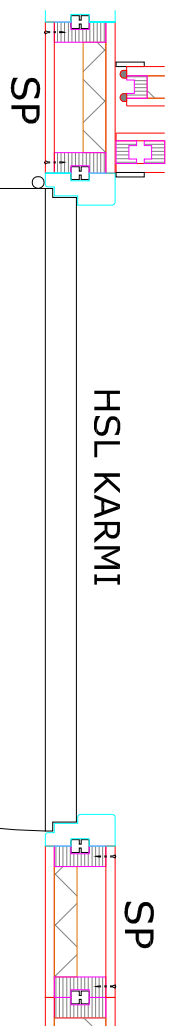


HSL KARMI


4. HSL-PLS -puulasiseinät - lasiralla / MDF

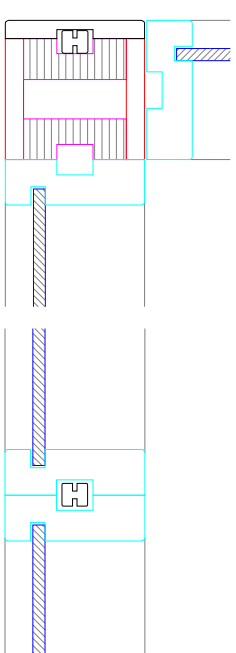


6. HSL PLS -puulasiseinät -alumiinilasilista

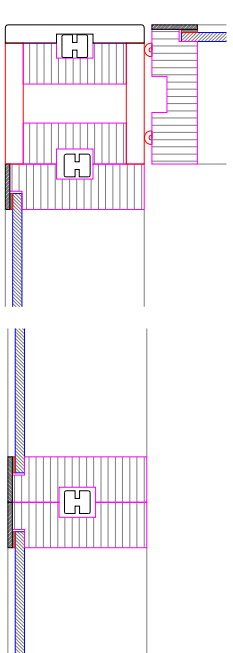

5. HSL-PLS -puulasiseinät -puulasilista

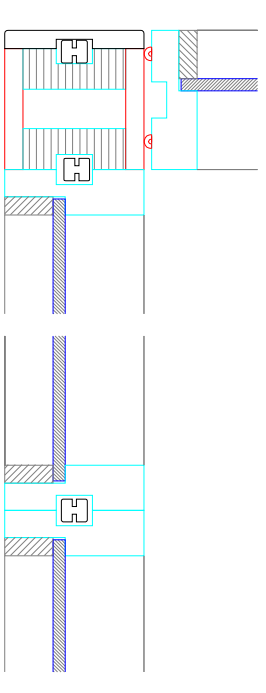

7. HSL-ALU 92 -alumiinilasiseinät - alumiiniprofiili

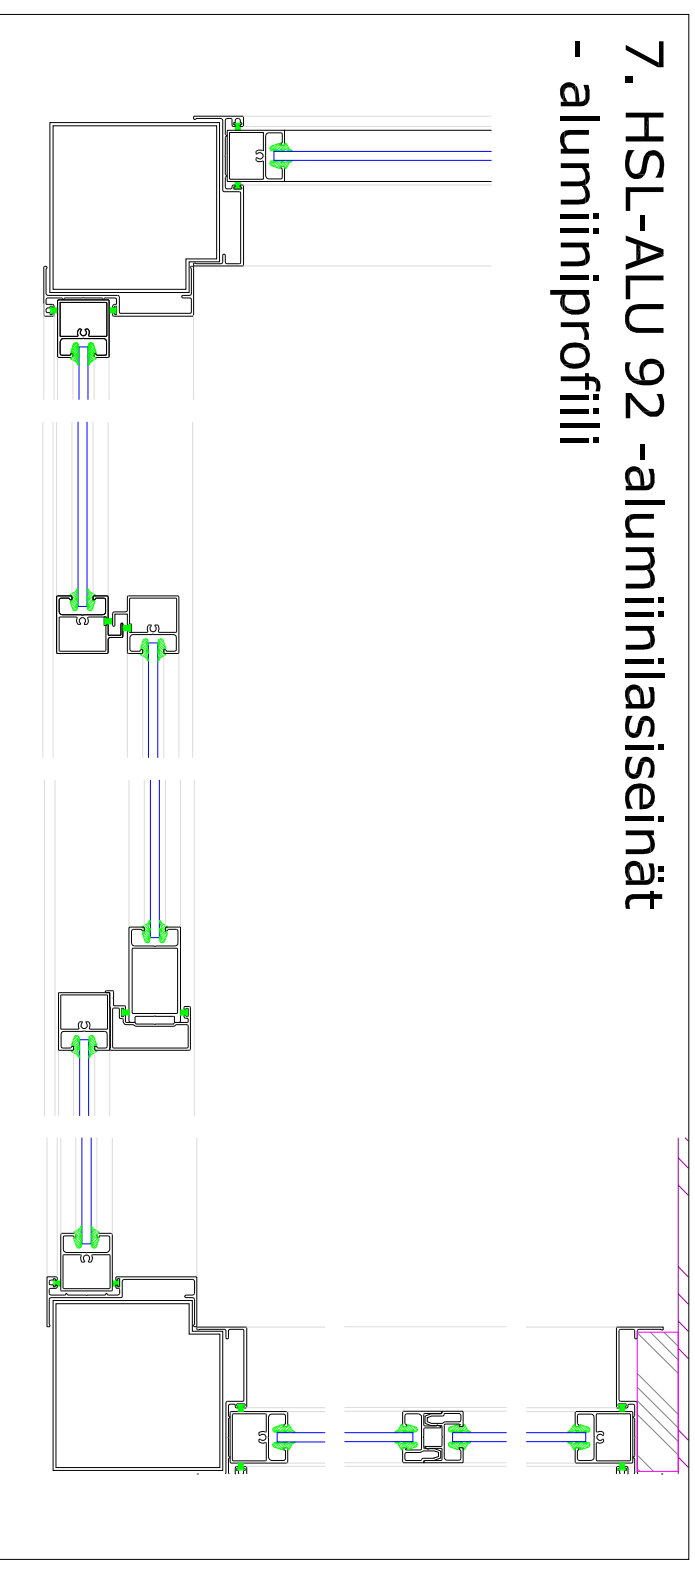

HSL JÄRJESTELMÄVÄLISEINÄT

VAAKADETALJIT 1:10 tai 1:5

Suunn. 08.04.2008

HSL järjestelmäväliseinät

HSL
GROUP

HSL Group Oy
Myylypurontie 11, FI - 18600 Myllyvoja
Puh. +358 3 7414 2841 / Fax +358 3 7188 213
www.hsl.fi