6. HSL PLS -puulasiseinät 80, 92 tai 120mm -alumiinilasilistalla + lasiliukuovi

LASISEINÄ

LASISEINÄ + otsa+liukuovi

LASISEINÄ + ylälasi

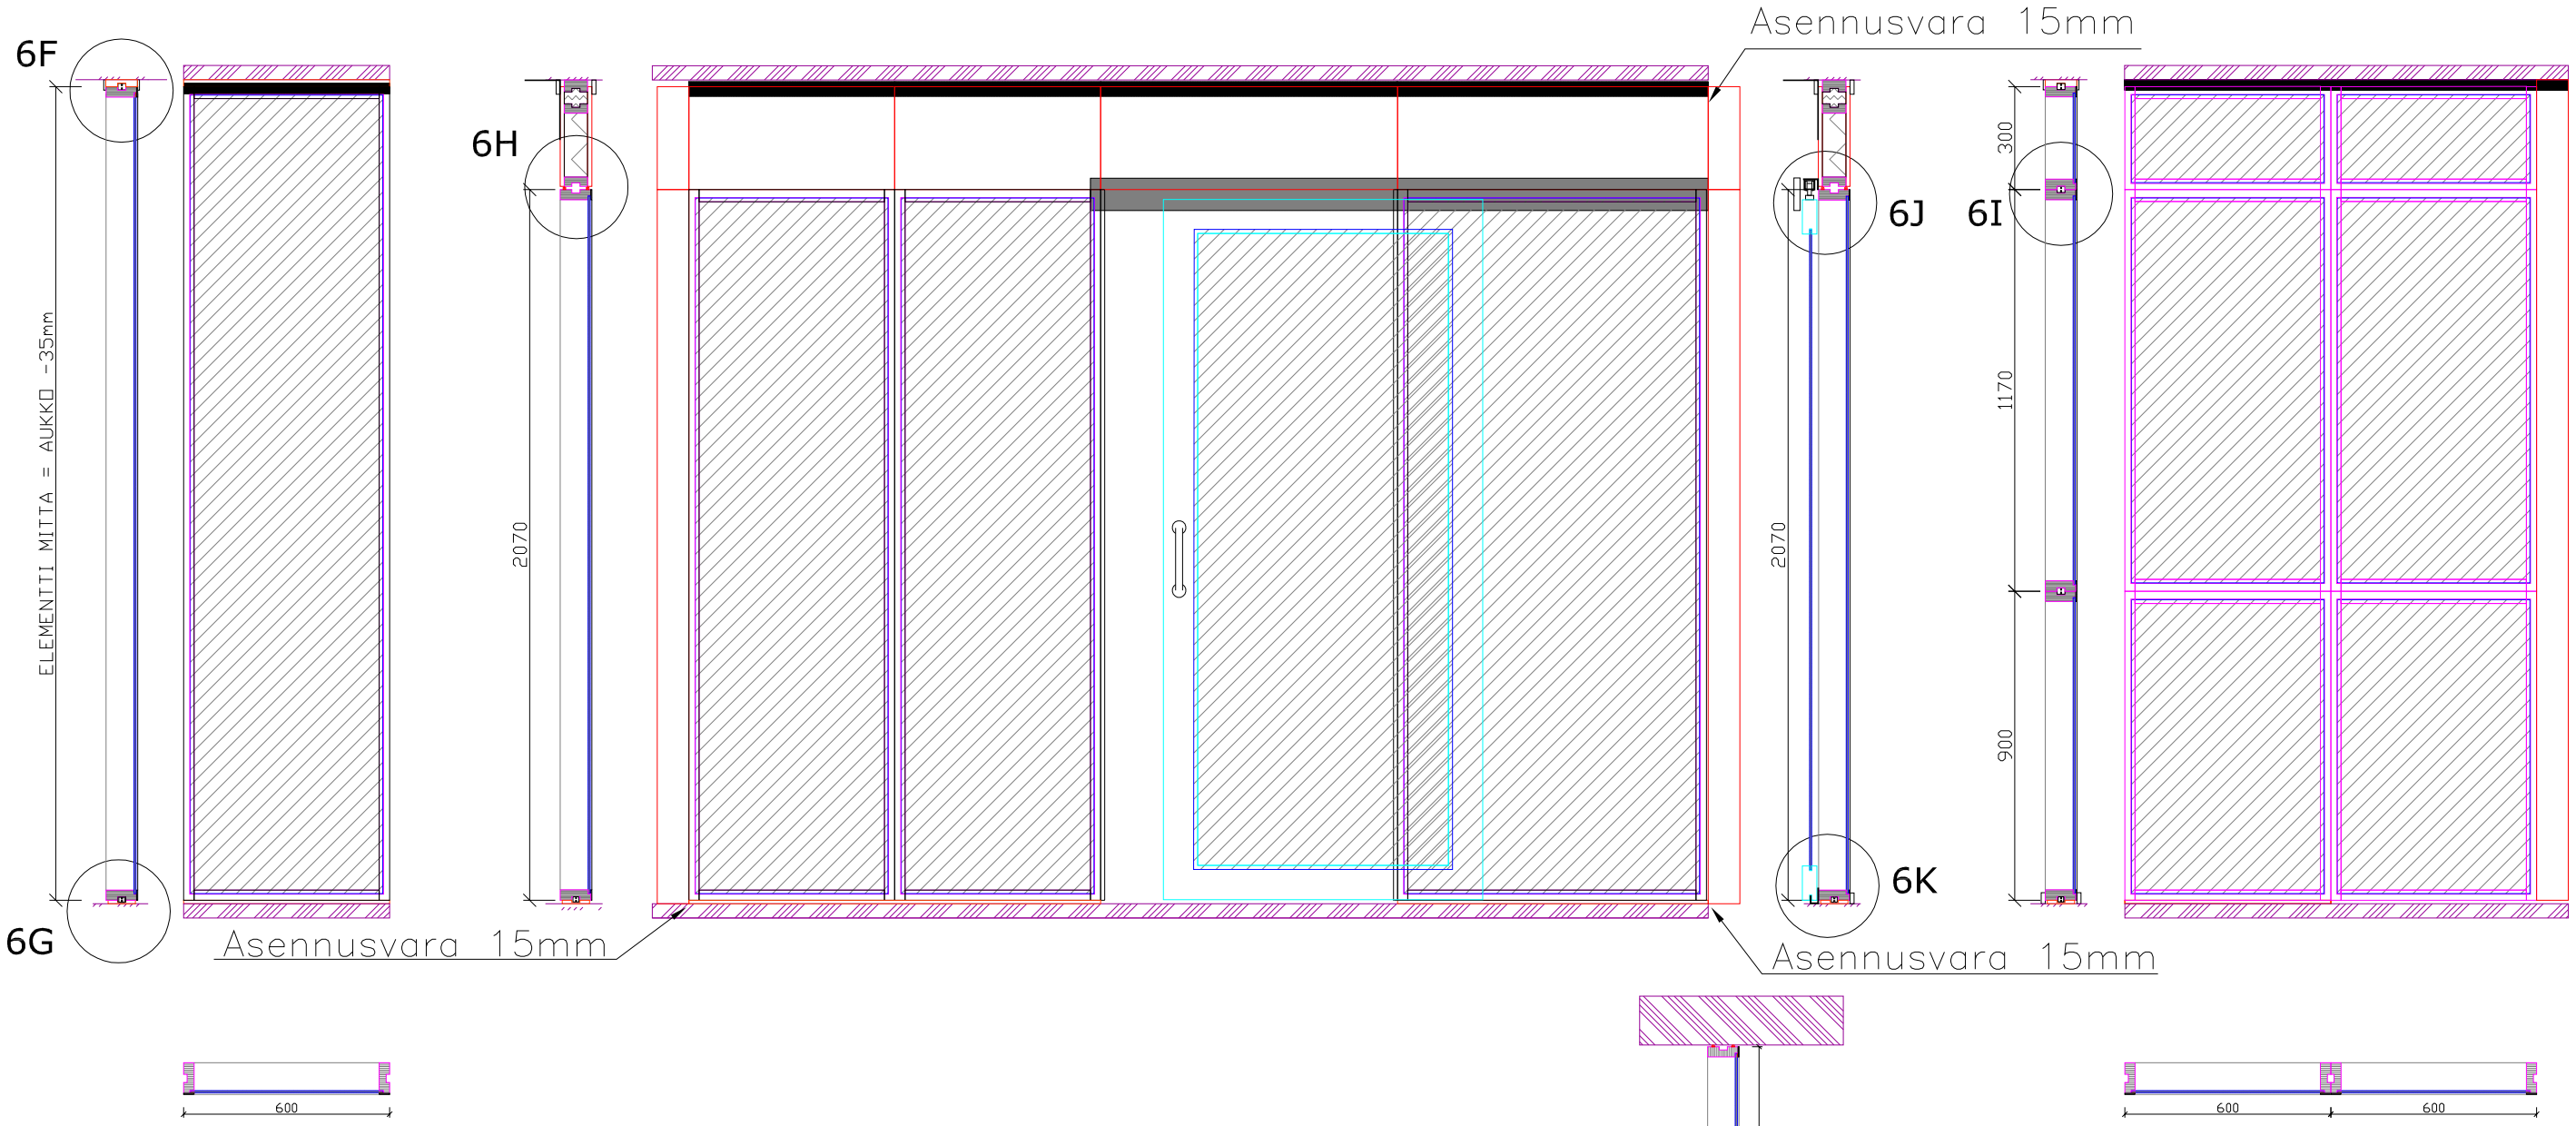

Karmin yleisimmät mittavaihtoehdot:

30*77, 30*89, 30*117

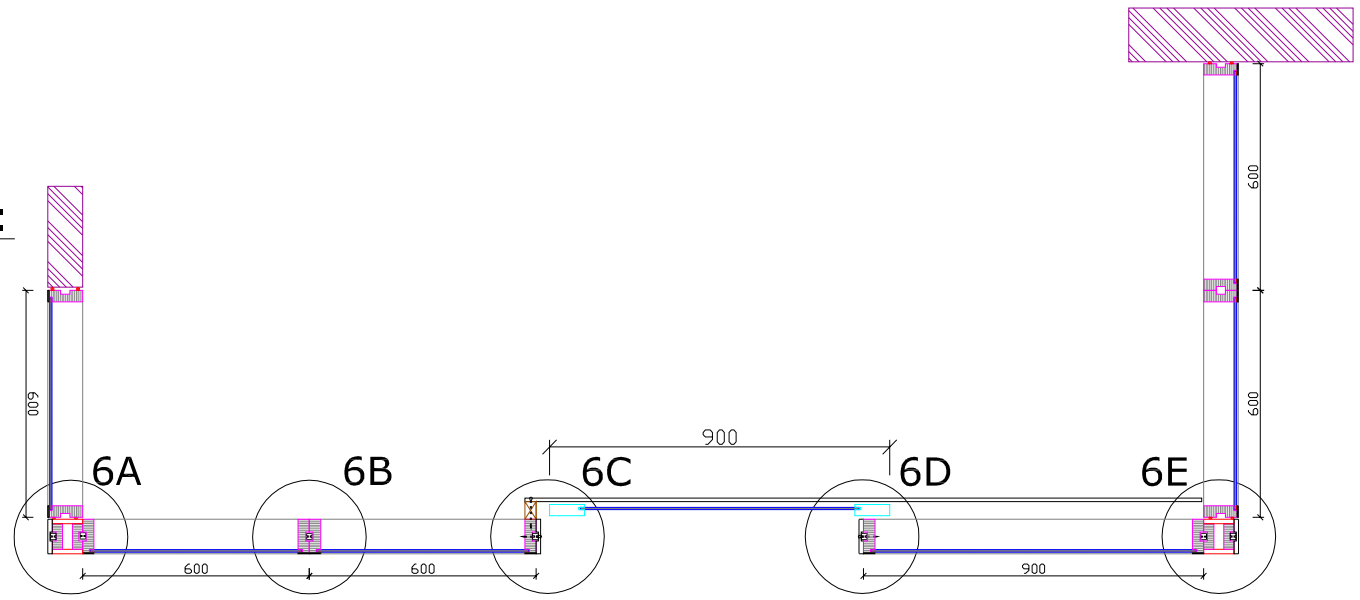

HSL PLS -alumiinilasilistalla
+lasiliukuovi
Pohja ja naamakuva 1:20

Suunn. 08.04.2008 HSL Järjestelmäväliseinät

HSL GROUP
HSL Group Oy www.hsl.fi
Myllypurontie 11, FI - 18600 Myllyoja
Puh.+358 3 7414 2841 / Fax +358 3 7188 213